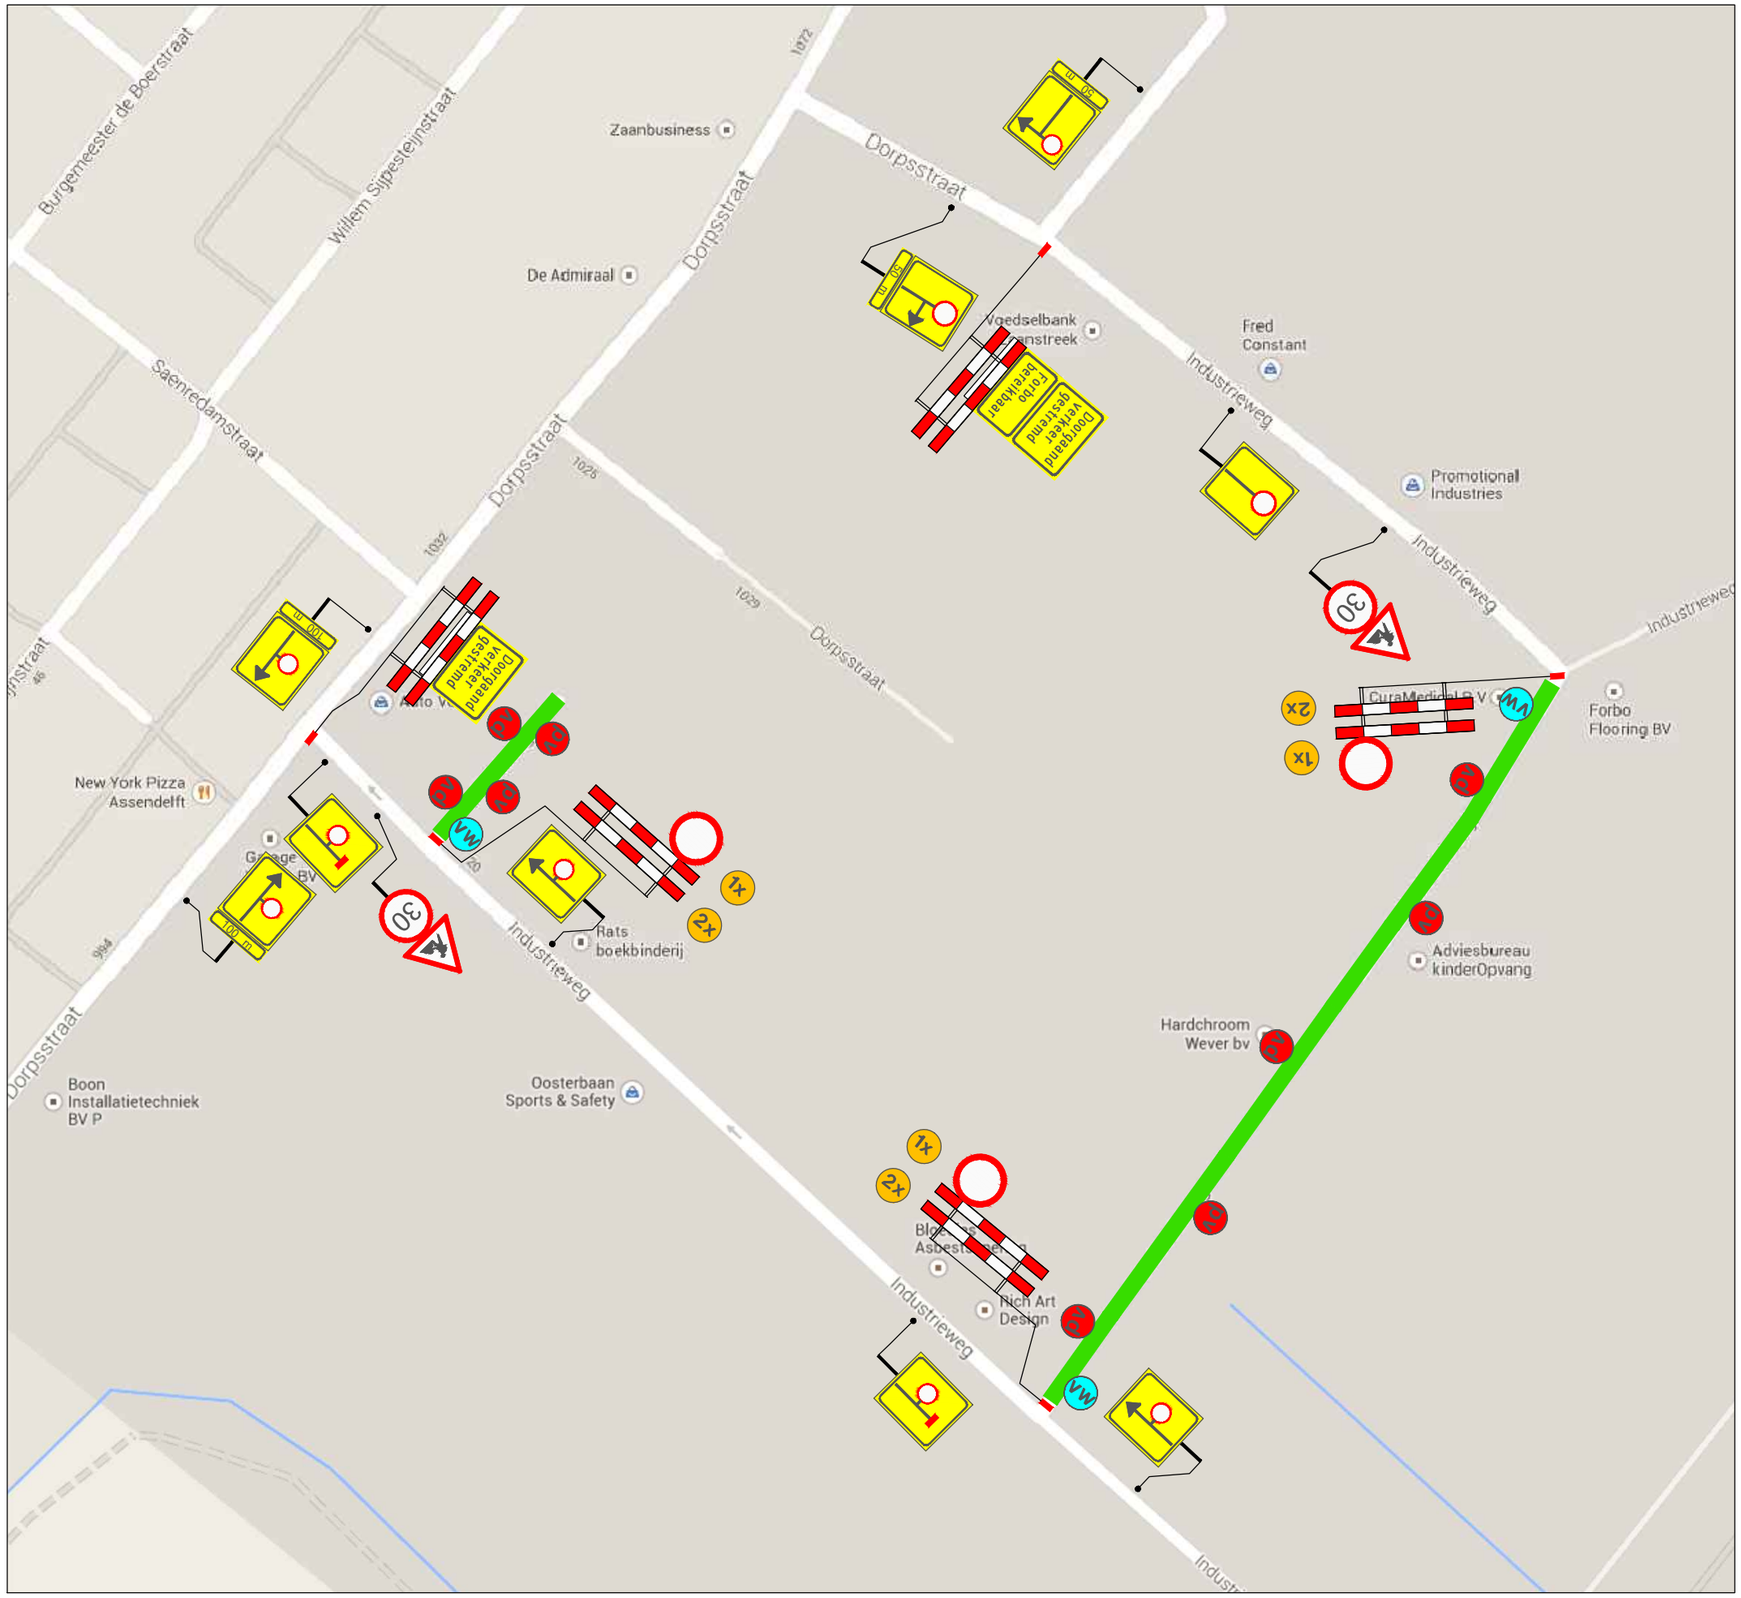


Project: Dorpsstraat Assendelft

Onderdeel: Fase 0b en 0e afsluiting / omleiding

Opdrachtgever: DURA VERMEER

Opmerkingen:

- Werkvak
- Schrikhek
- VW Vooraankondiging
- DV Vooraankondiging


Gebr. van Egdom & Zn.
Verkeerswerken
Natkingcolestraat 9
1544 KS Zaandijk
tel: 06-53641235
E-mail : hve.verkeersmaterialen@live.nl
Website : www.verkeerstechniek.org


| Wijziging | Datum | Omschrijving | Tekenaar | Controle |
|---|---|---|---|---|
| A | 08-10-13 | Concept | E. van Egdom | H. van Egdom |

Tekening nummer: 018-0b_0e-A